


Bauherrschaft / Ort, Datum: .....

Grundeigentümer/in / Ort, Datum: .....

Projektverfasser/in / Ort, Datum: .....

© COPYRIGHT by berum.ch gmbh  
Das Urheberrecht an dieser Zeichnung und allen Beilagen, die dem Empfänger persönlich anvertraut wurden, verbleiben jederzeit der berum.ch gmbh. Ohne unsere schriftliche Genehmigung darf diese nicht kopiert oder vervielfältigt, auch niemals dritten Personen mitgeteilt oder zugänglich gemacht werden.

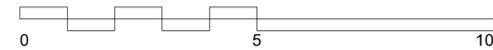

Objekt: Spiel- und Begegnungsplatz,  
8444 Henggart

Bauherrschaft: Gemeinde Henggart  
8444 Henggart


### Schnittansicht AA

Bauprojekt

Massstab: 1:100  
Plan- Nr.: 202207-202  
Planformat: 94.5 x 30  
Gez./Gepr.: TL/HPJ  
Datum: 16.03.2023

berum.ch gmbh Tel. 052 238 10 50  
Neinernstrasse 53 info@berum.ch  
CH-8542 Wiesendangen www.berum.ch

Planungsbüro für Freiräume und Verkehrswege

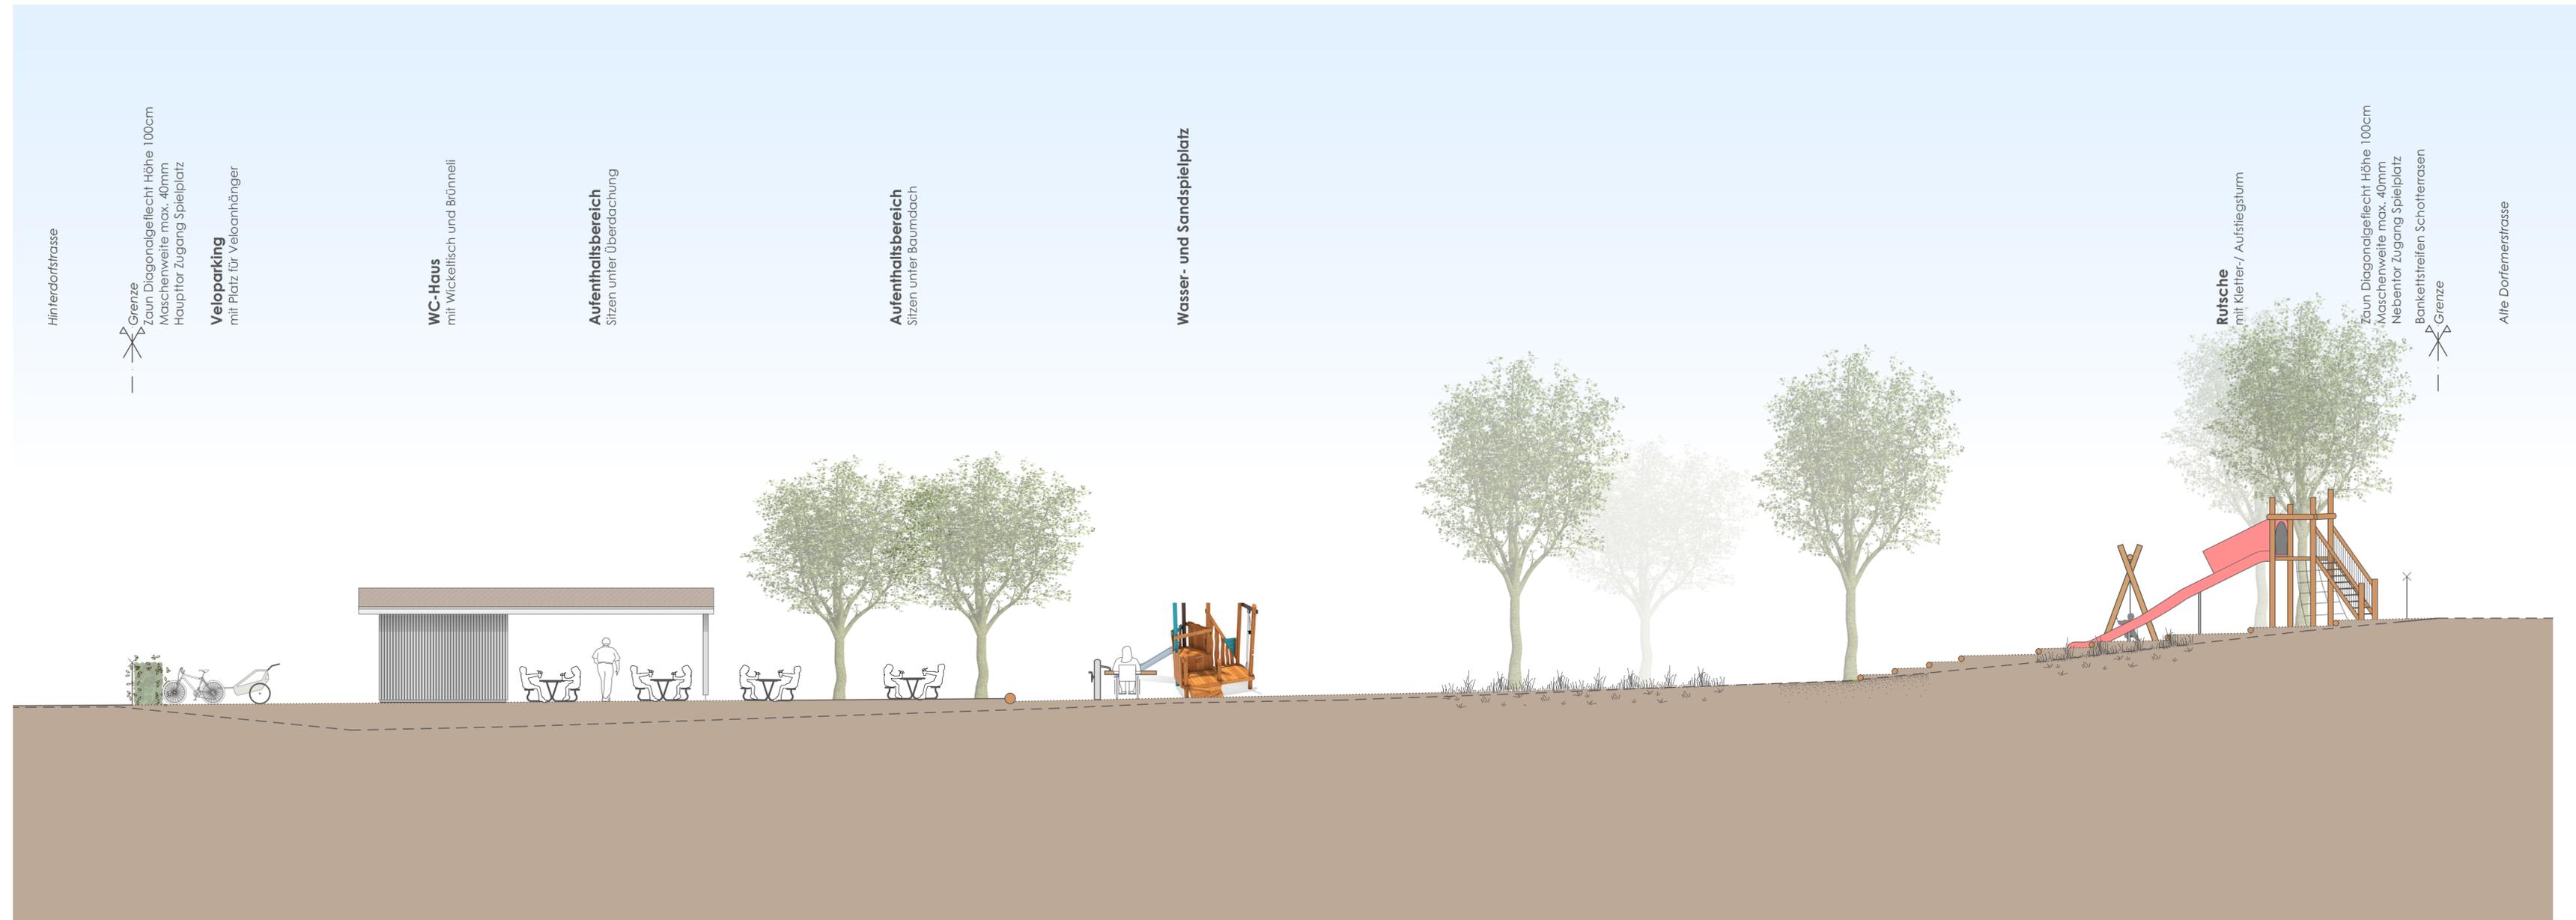

Schnittansicht AA, M 1:100

430.00