




Grundriss oberes Niveau 1:20



Schnitt A-A

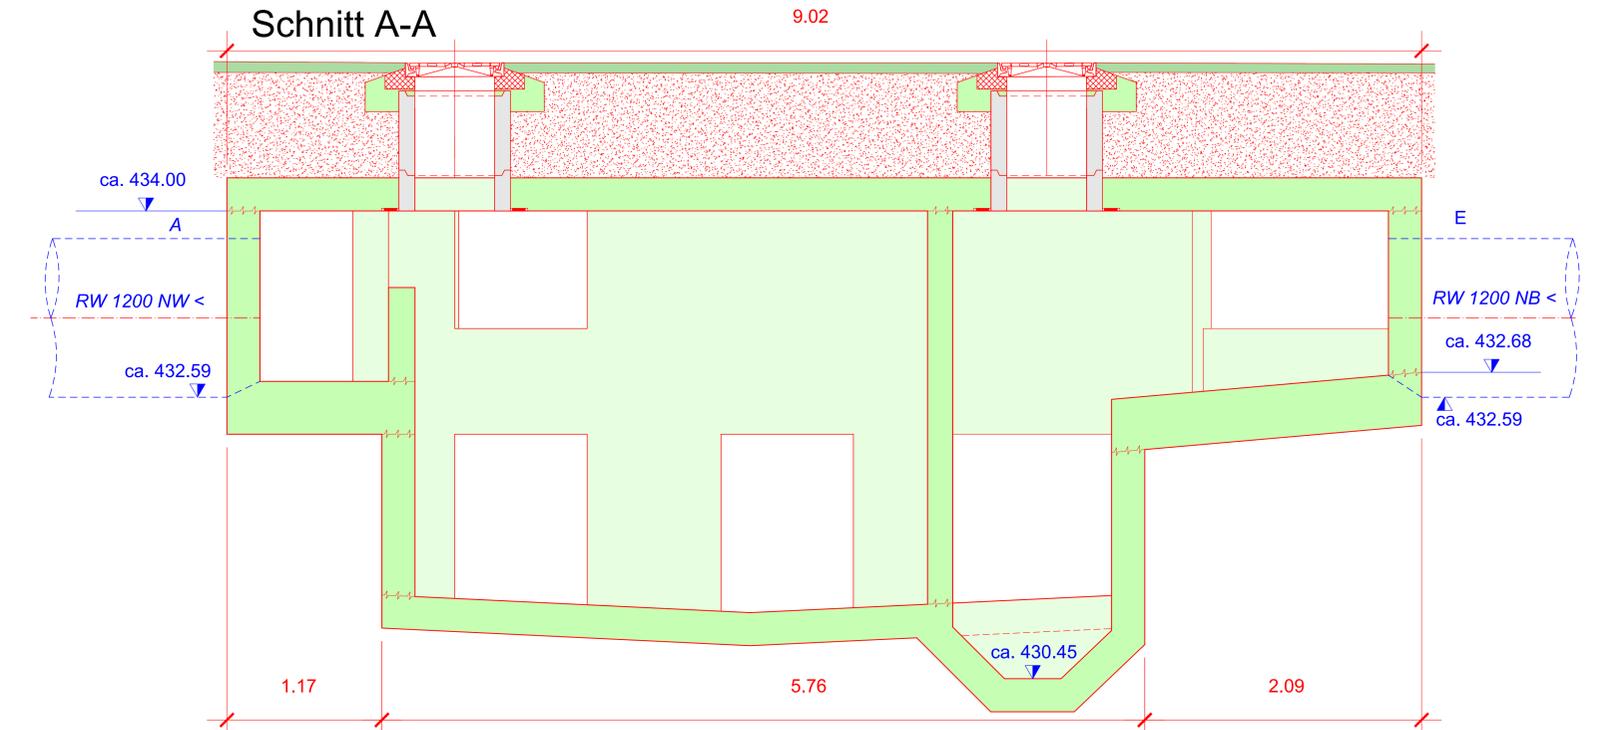

Grundriss unteres Niveau 1:20

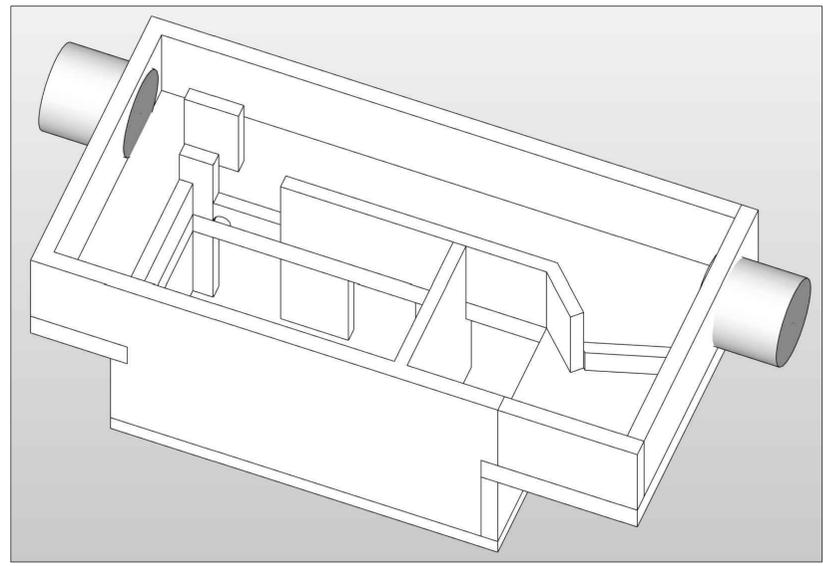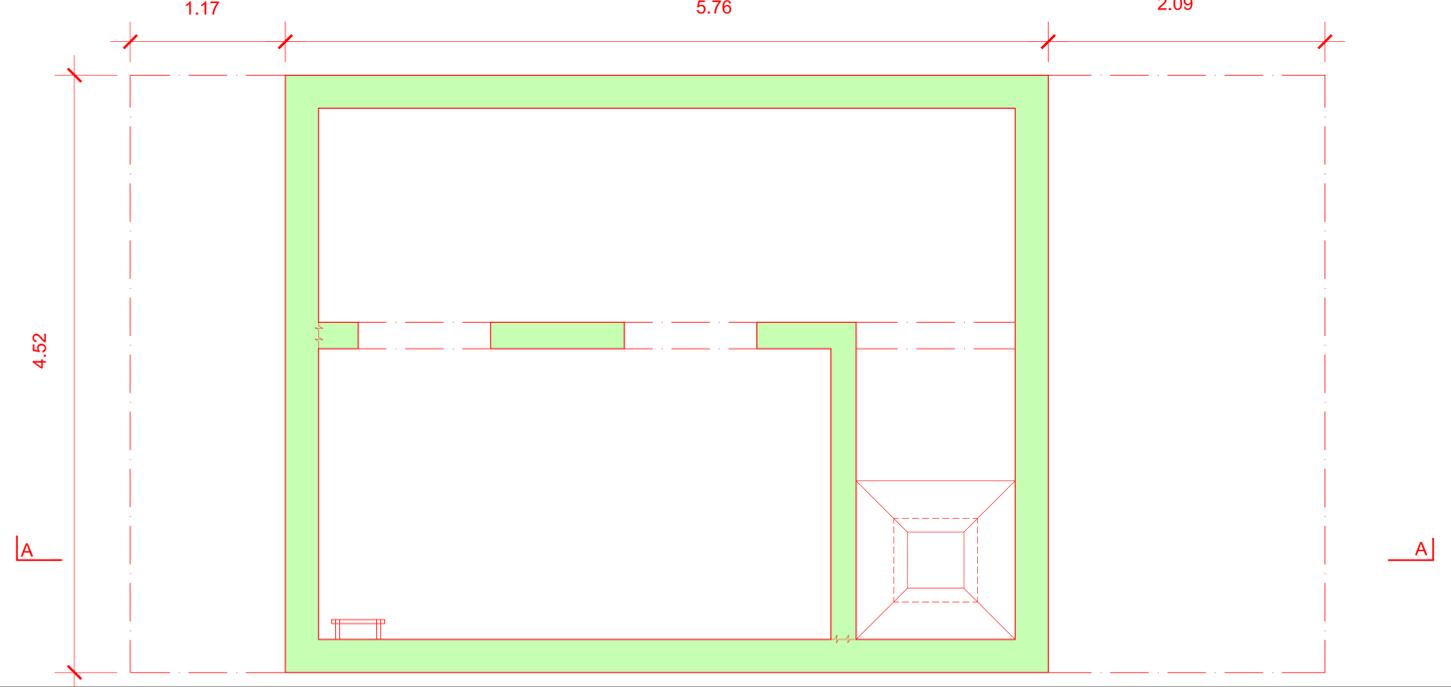

Gez. FJ	Datum: 19.08.2024	Nr. 37037 - 251
Proj. Se	Kont. Se	Änderungen:
ING+ Vermessung		A
Gedächtnisprotokolle		B
Baueinstufung		C
Tiefbau		D

ING+plus AG | Zöggenstrasse 2 | 8408 Winterthur
www.ingplus.ch | Tel. +41 (0) 52 420 78 69

Plat: P:\Henggart\2024\Hinterdorfstrasse_2_19_37037\Tiefbau\04_Bauprojekt_37037_200_Hinterdorfstrasse.dwg