
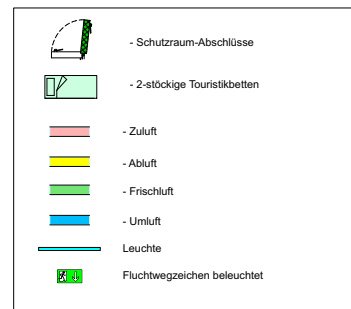


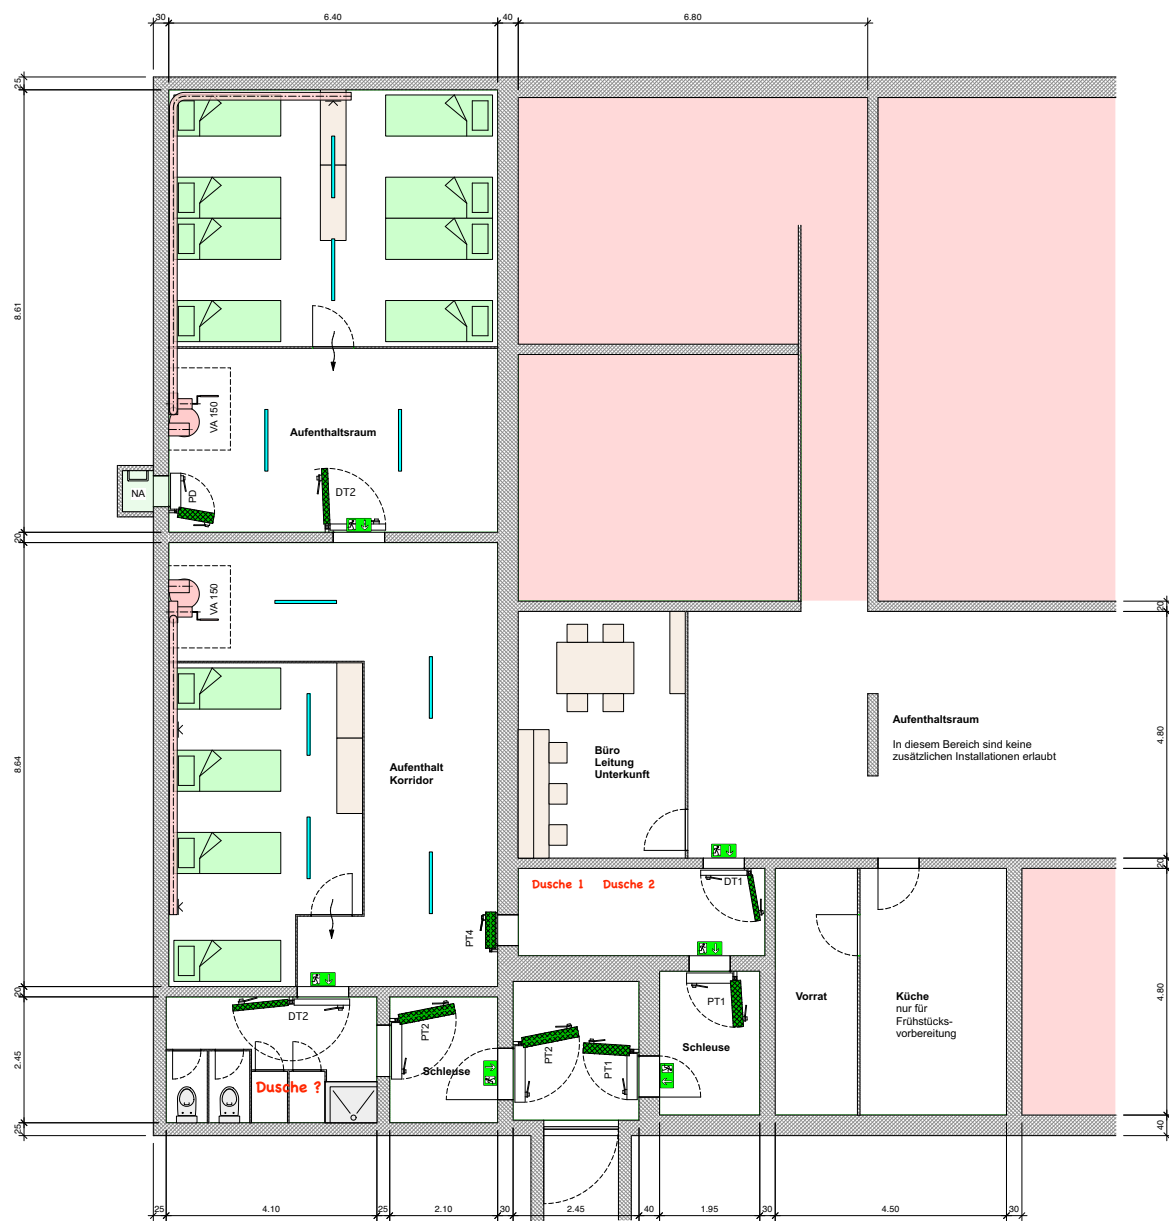

Schutzraum-Nr.	
Objekt	Schutzraum Schägglbuck 8444 Henggart
Bauherr	Politische Gemeinde Henggart Flaachstrasse 15, 8444 Henggart
Architekt	
Planersteller	Planer: Schutzraum
MENGEU AG Schutzraum-Technik St. Gallenstrasse 10 8353 Elgg 052 368 68 66 www.mengeu.ch info@mengeu.ch	Ansatz: 24 Schutzplätze
	Phase: Projektplan
Maßstab: 1:50	Projektbeginn: 16.11.2024 1.6.
Planstapel: A2	Planreife: