

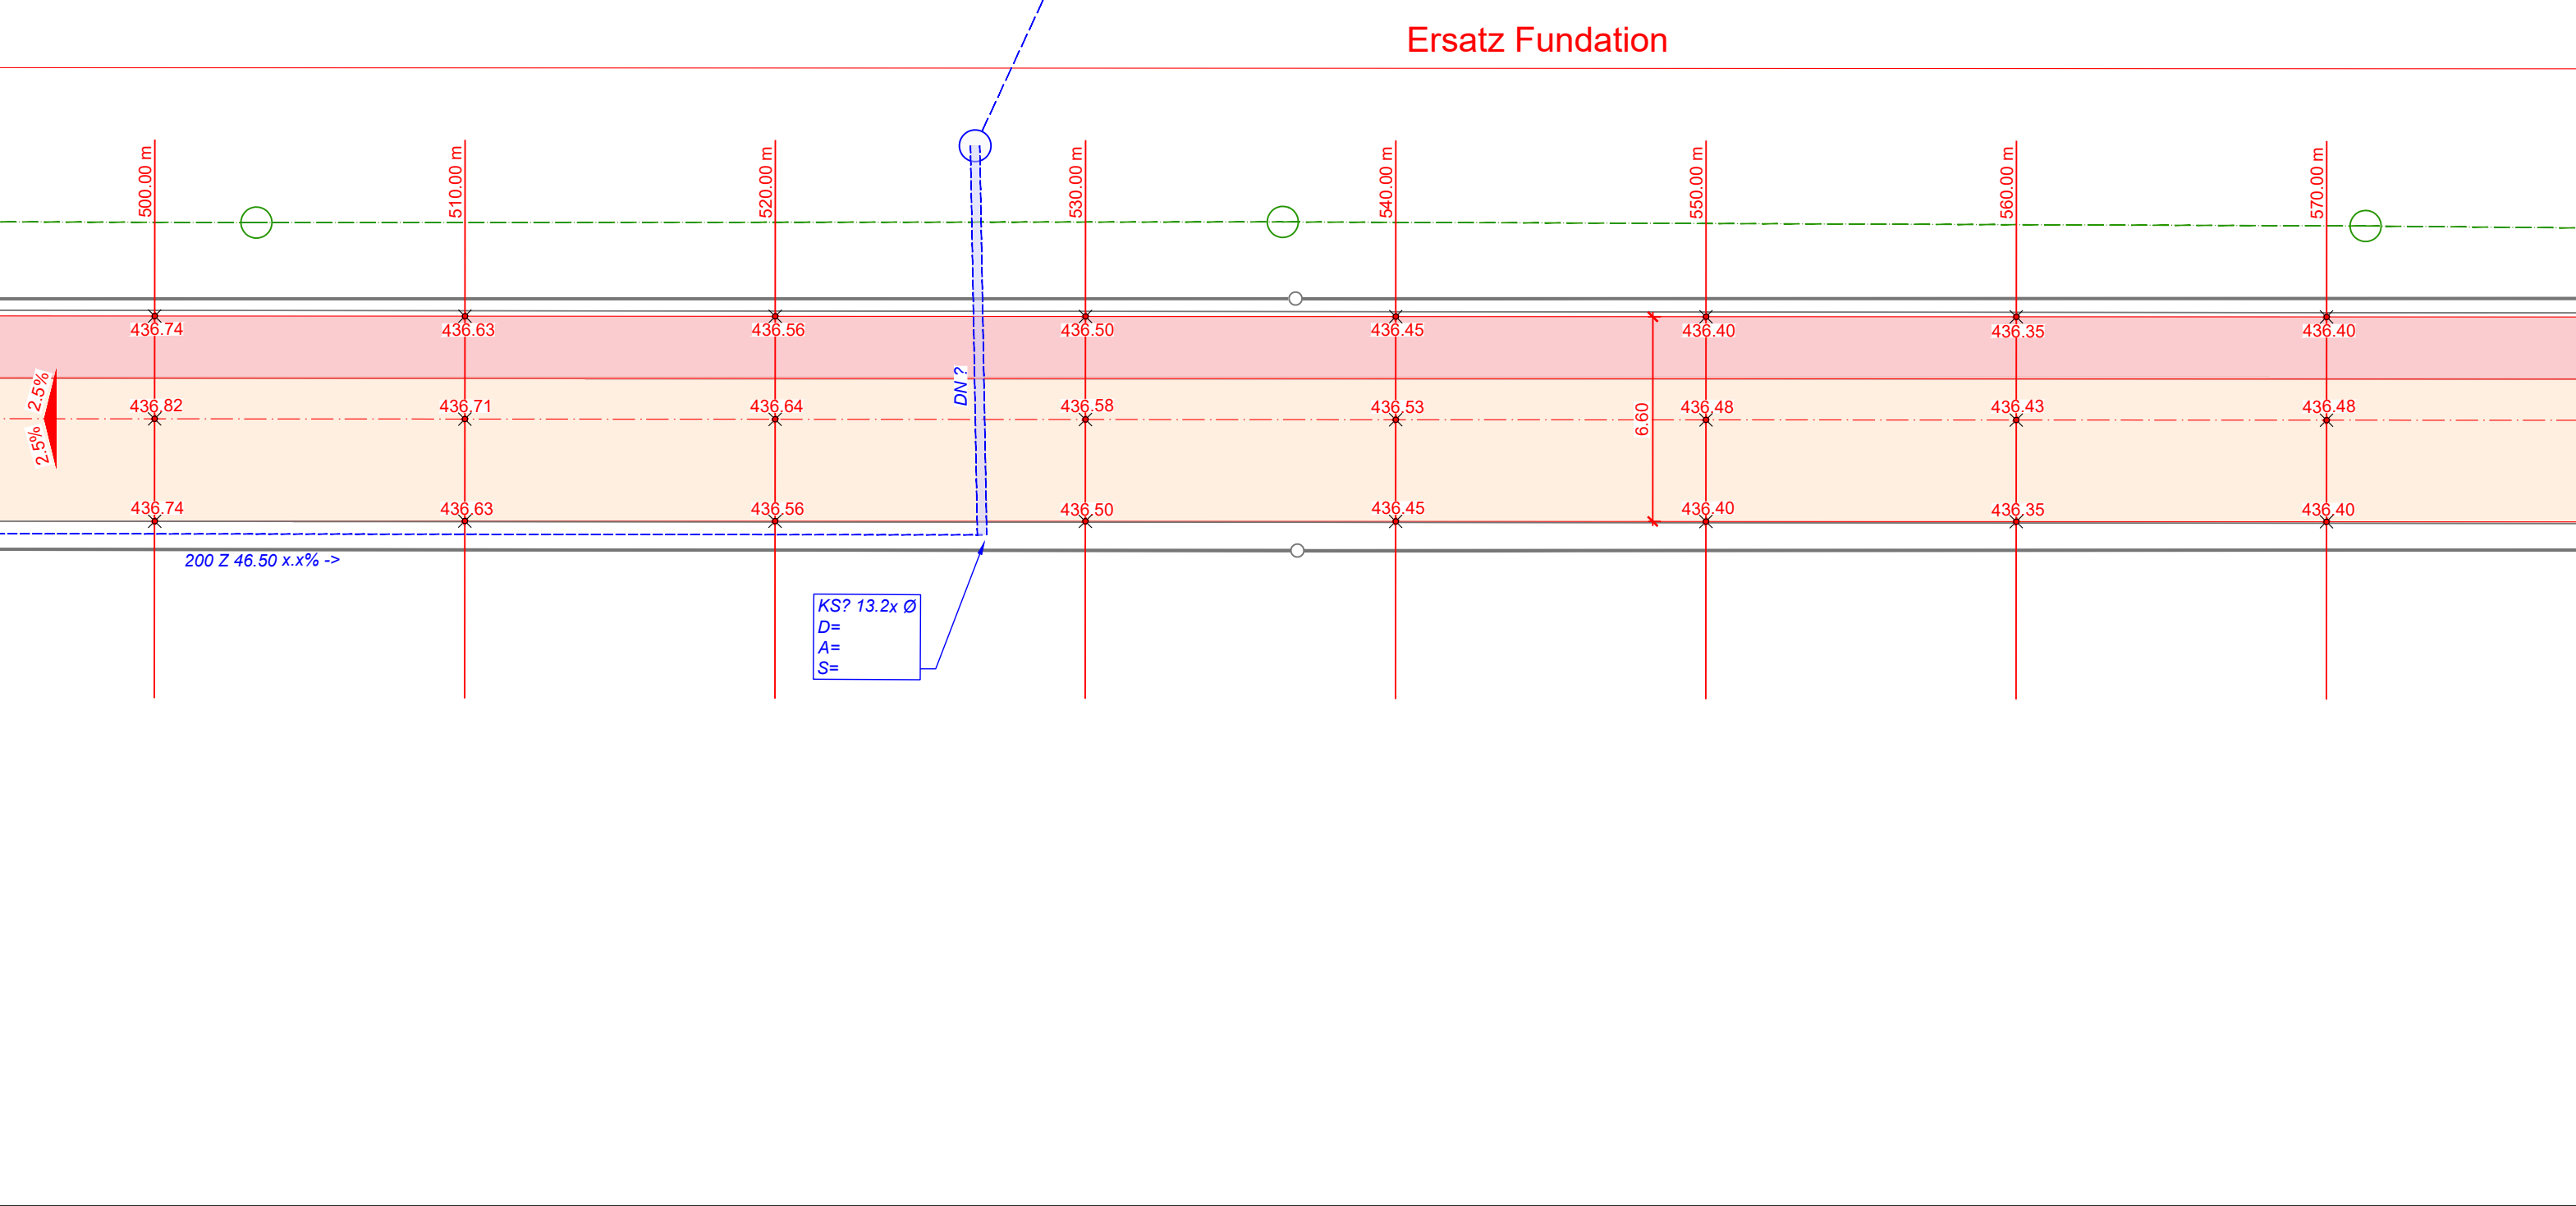
 
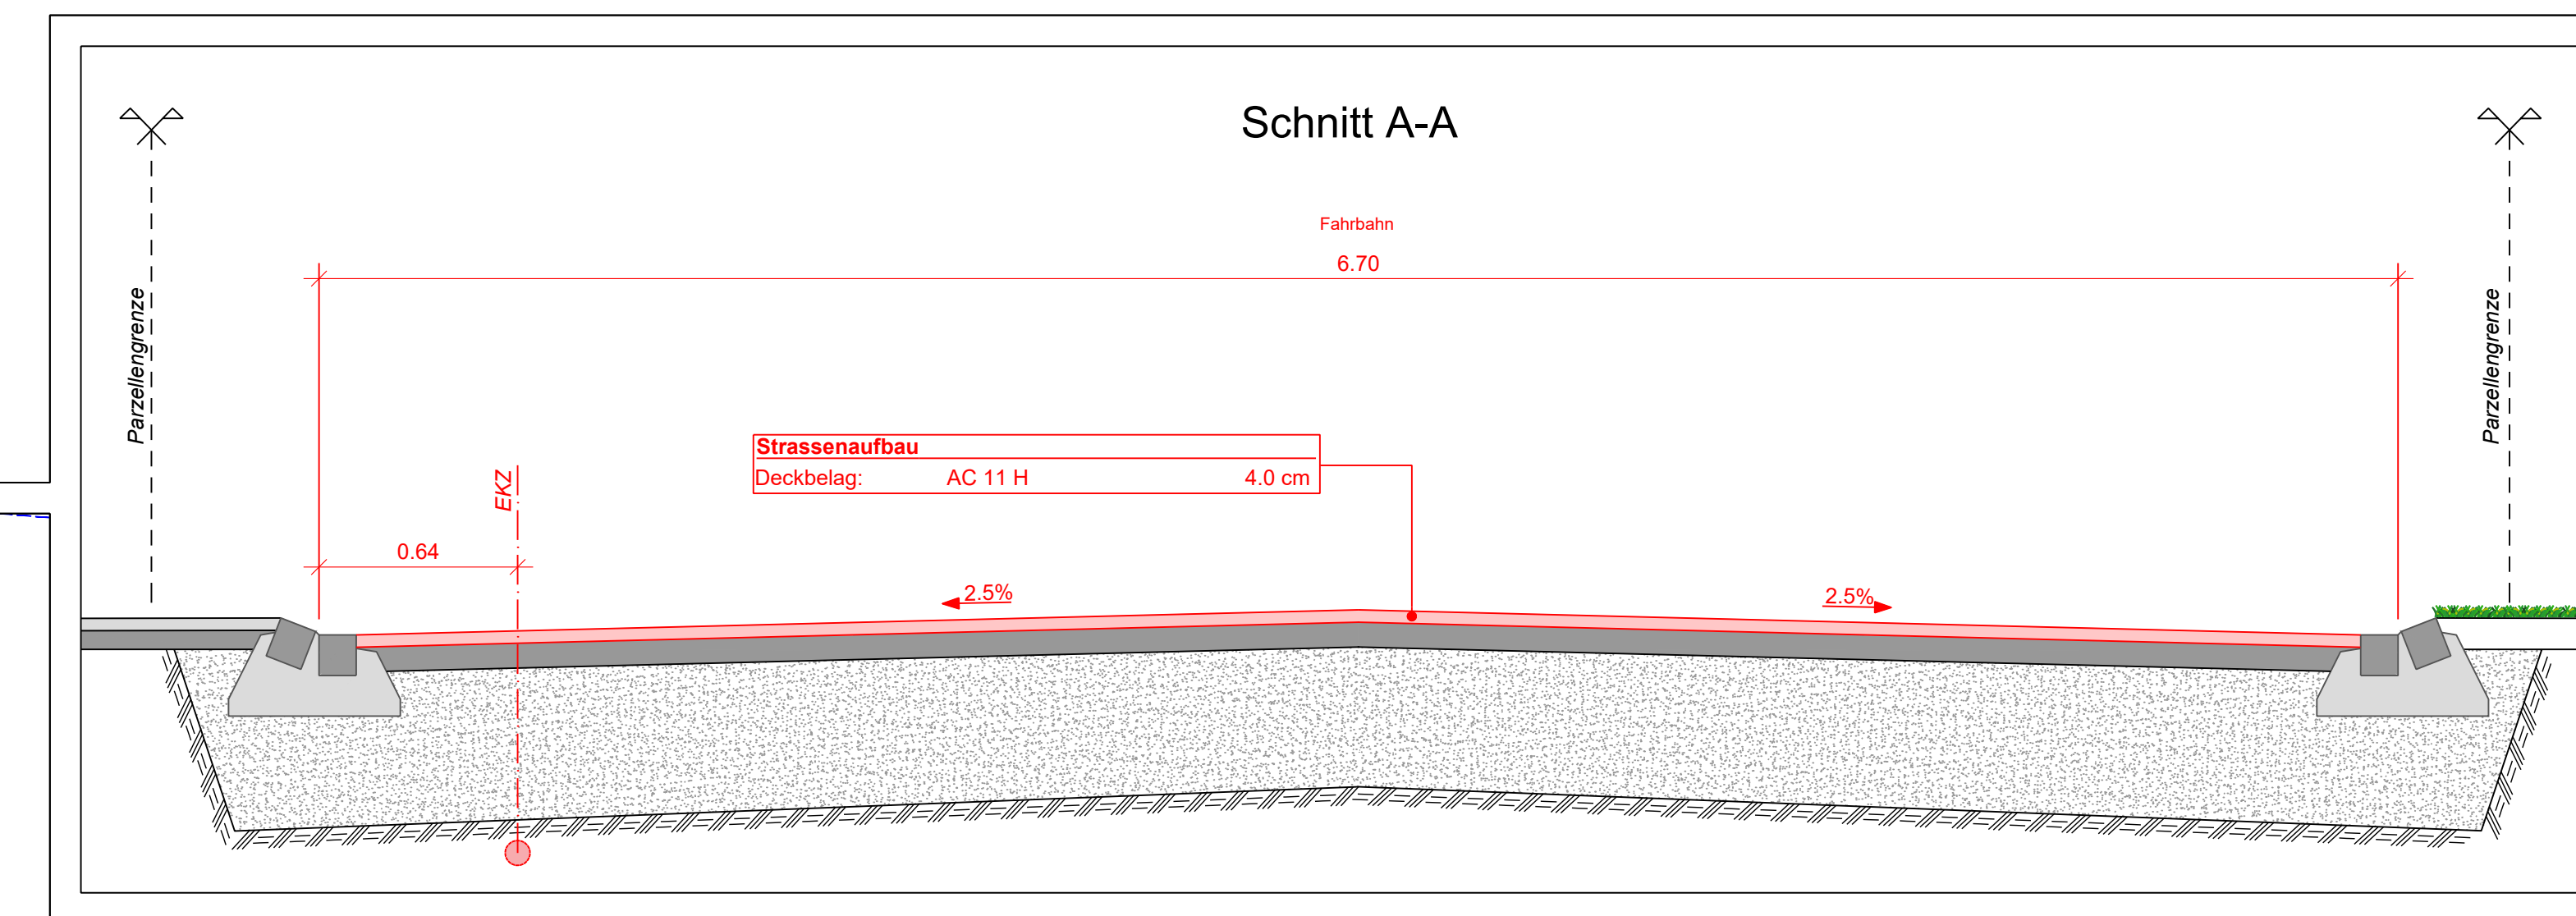


 

Henggart, Dorfstrasse
Ver.-/Entsorgung, Strassenbau

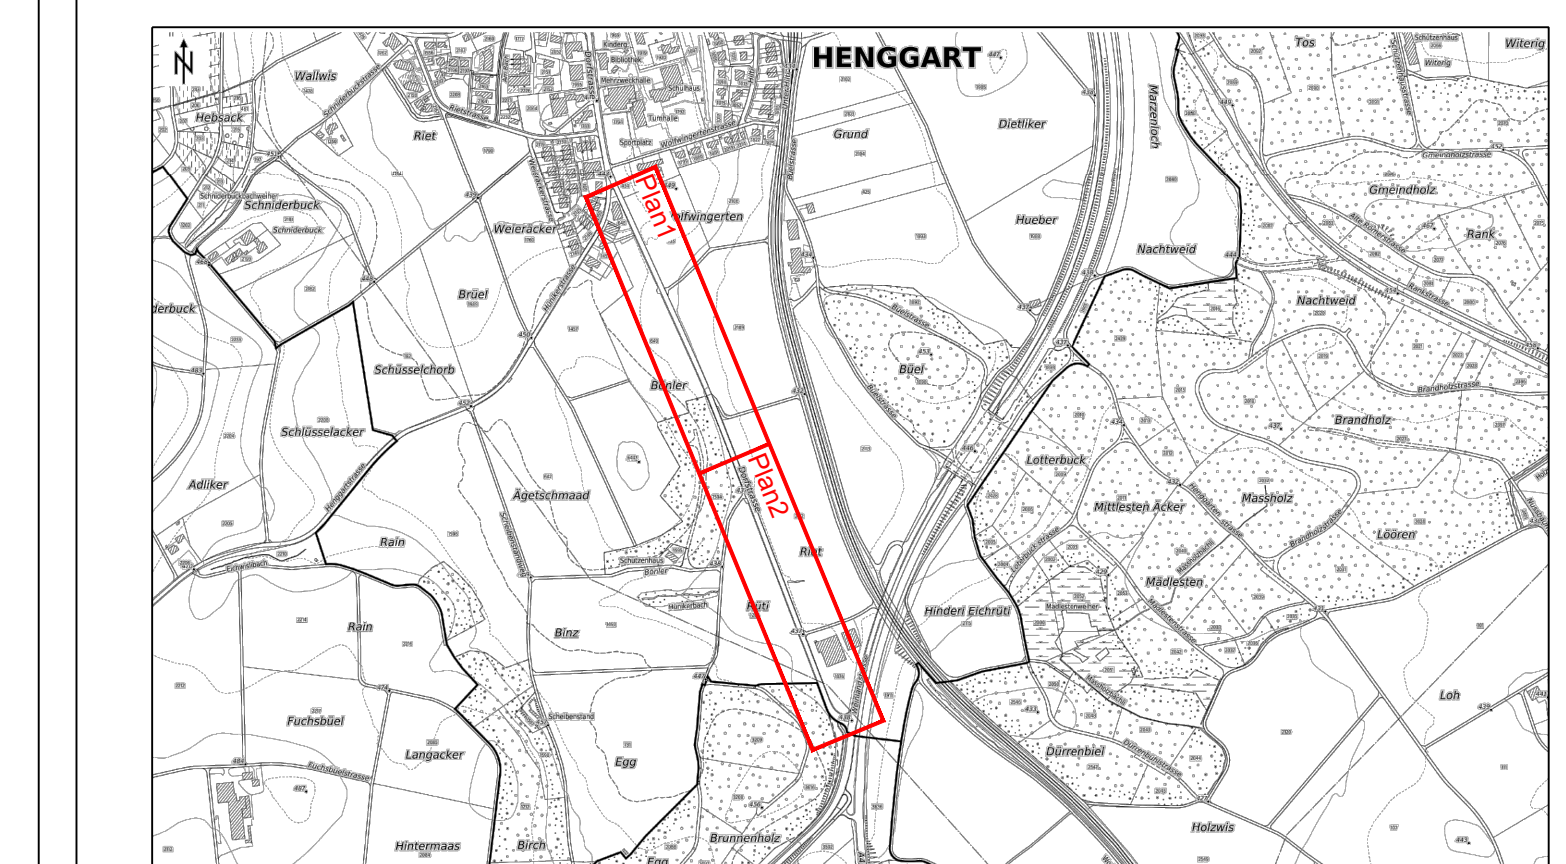

Bauprojekt

Situation Strasse 1:200 / Situation Werkleitungen 1:200
Schnitt 1:20

Gez. LJ, Amb, Fe			Datum: 11.10.2024	Nr. 37038 + 210
Pini	Se	Kontr. Se	Änderungen:	Format: 2530 x 604

